



# Bahnhofplattform: aktuelle Nutzungen (ohne neues Gebäude Schanzenpost)

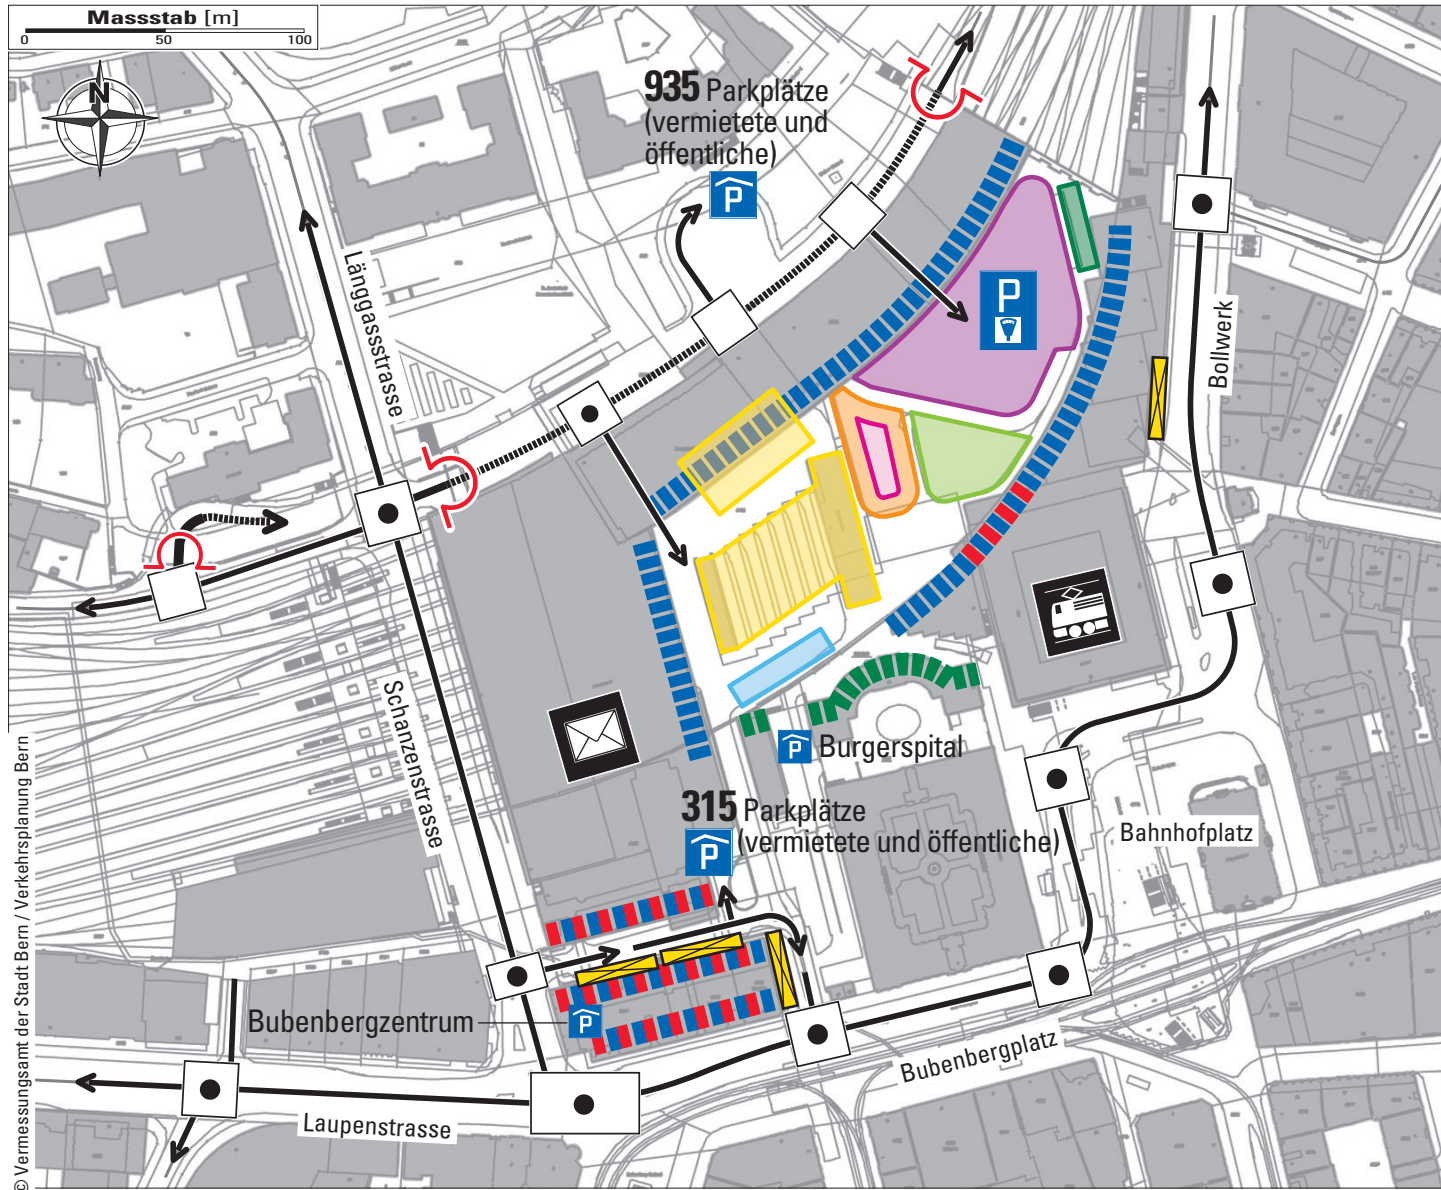

- Strassennetz / Tunnel
- Knoten : nicht geregelt / geregelt
- Dienstleistungen, Büros, usw.
- kommerzielle Nutzungen
- Burgerspital (Altersheim)
- Güterumschlag
- Alki-Stübli
- 104 (bewirtschaftete) Kurzzeit-Parkplätze (SBB)
- ~10 Taxi-Stellplätze
- 4 Behinderten-Parkplätze (nicht bewirtschaftet)
- 85 Abstellplätze Motorräder und Roller
- Kiss & Ride : ~15 Plätze
- PostAuto-Station :
  - 8 Linien / 7 Kanten
  - Dienstgebäude
  - Verkaufsstelle
  - Waschstrasse / Tankstelle
  - ~24 Abstellplätze (Bus + Angestellte)
- Bahnersatz / Extrafahrten : 1 Kante



# Rahmenbedingungen

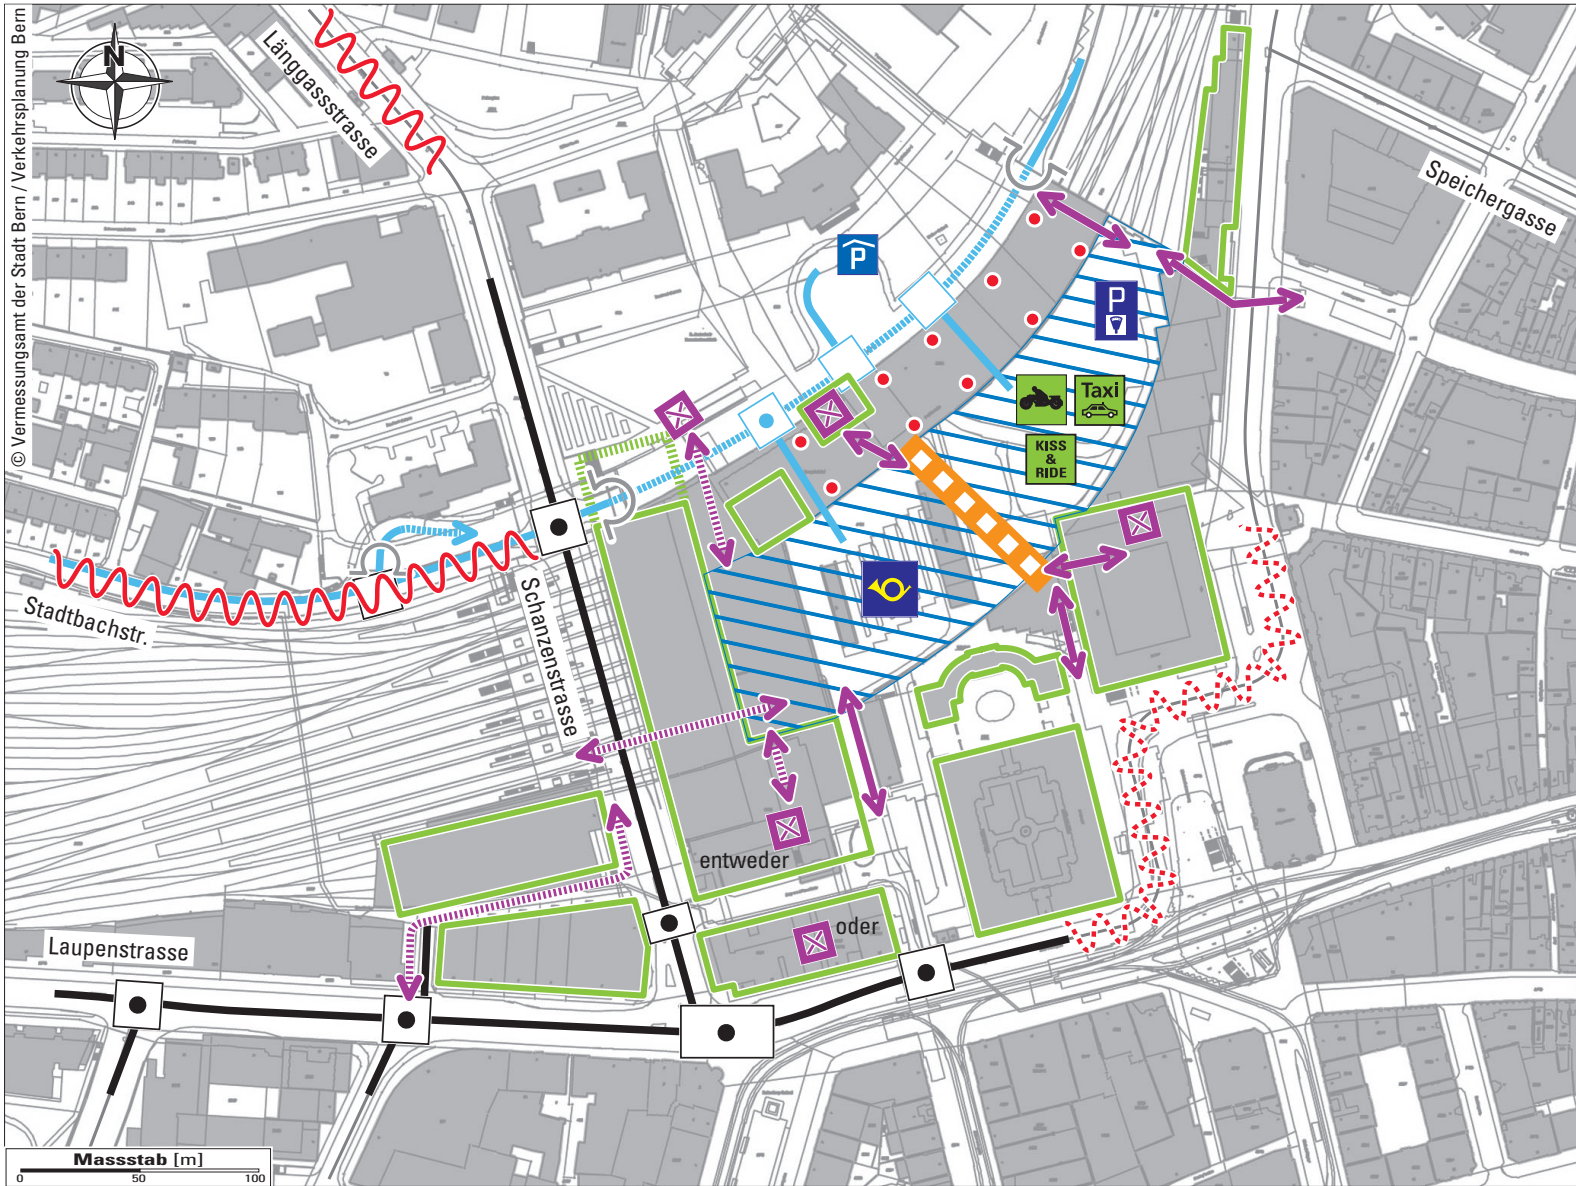

**Nutzungen auf der Plattform (zwingend) :**

- PostAuto-Station (mit Verkaufsstelle und Wartebereich)
- Bahnhof-Vorfahrt
- Abstellplätze motorisierte Zweiräder
- Kurzzeit-Parkplätze
- Im Zusammenhang mit Tiefbahnhof-Öffnungen (Oberlichter)

**Fussgänger-Verbindung zur/von der Plattform :**

- Wege und Treppen (bestehend und geplant)
- Lifts und Rolltreppen (bestehend und geplant)

**Bauliche Rahmenbedingungen :**

- Mauer, Gebäudefassaden
- Tragstützen (schematisch dargestellt)
- Beschränkte Tragfähigkeit

**Strasseninfrastruktur (kein Ausbau) :**

- Kleine Westtangente und Anschlüsse

**Übergeordnet :**

- Verkehrsberuhigung (Flankierende Massnahmen zum Neufeld-Zubringer)
- Entlastung Bahnhofplatz

# Bahnhoftplattform : Nutzungskonzept

